

Die Gemeinde stellt sich vor



Wir leben gerne hier!

Im Süden des Kreises Gütersloh, mitten in der Wirtschaftsregion OWL, liegt die familienfreundliche Gemeinde Langenberg. Sie besticht mit ihrem ländlichen Charakter, einer fortschrittlichen Schullandschaft, günstigen Baugrundstücken und einem breiten kulturellen und sportlichen Angebot.

Kinder und Jugendliche können in Langenberg in einem sicheren Umfeld und mit der Natur verbunden aufwachsen.



Vielfältige Freizeitangebote wie z.B. Spiel- und Bolzplätze, Kletterwände, Beachvolleyballfeld, Skateranlage und Fußballminispielfelderganztag sowie umfangreiche Angebote der Sportvereine. Unter qualifizierter Leitung werden klassische Sport- sowie Trendsportarten angeboten. Sport- und Trainingsplätze, Sporthallen, Tennisplätze, Reithallen, eine Schwimmhalle sowie eine als Europasäuna ausgezeichnete Saunaanlage stehen allen Aktiven zur Verfügung.



Musikschulen, Gesangvereine, Kinder-, Jugend- und Kirchenchöre, Gospelchor, Blaskapelle und Spielmannszüge bieten eine breit gefächerte musikalische Ausbildung vor Ort und ein interessantes Kulturprogramm für Jung und Alt an. Spezielle Wohn- und Freizeitangebote für Senioren gewährleisten eine sicher Versorgung und gesellschaftliche Teilhabe bis ins hohe Alter.

Mitten in der Natur – umgeben von einer vielfältigen Flora und Fauna – bietet Langenberg umfangreiche Nordic-Walking-Routen und zahlreiche ausgewiesene Wander- und Radwege. Der Flair alter Höfe und Fachwerkhäuser sowie die landschaftlich reizvollen Flussläufe, Biotope, Wälder und Wiesen laden zum Verweilen ein.



Der Radweg „Rund um Langenberg“ (27) lädt zum Einkehren in einer der an der Route gelegenen Gaststätten wie z.B. das Cafe zur Linde, der Gasthof Pütt's, das Gasthaus Schrage und Hof Cramer, ein.

Auch für Pilger ist Langenberg interessant. So führt ein, Teilstück des historischen Jakobsweges durch die Gemeinde. Aus Wiedenbrück kommend geht es durch Langenberg und Benteler weiter nach Bad Waldliesborn.



Sehenswerte und unter Denkmalschutz stehende Gebäude sind u.a. das Gut Geissel (Jagdweg 215), das Cafe „Zur Linde“ (Kirchplatz 8), die Alte Lippenstrupper Schule (Fortbachstraße

22), die ehemalige Vogtei (Hauptstraße 59), die Katholische Pfarrkirche St. Lambertus und Laurentius (Kirchplatz 10) und die katholische Pfarrkirche St. Antonius Benteler (Liesborner Straße 13) sowie verschiedene Kötterhäuser (Bokeler Straße 15, Wiedenbrücker Straße 42 und Höchstestraße 6).




Zeichenerklärung:

Table with symbols and descriptions for map features: Bundesstraße mit Nummer, Landes- und Kreisstraße, Hauptstraße, Nebenstraße, Wege, Gemeindegrenze, BahnRadRoute Hellweg-Weser, Sportplatz, Friedhof, Naturdenkmal, Spielplatz, Wirtshaus, Eisdiele, Parkplatz, Post, Feuerwehr, Skateranlage.

Impressum: 2. Auflage 2014, Herausgeber: Gemeinde Langenberg, Kartografie & Layout: Stadtplanwerk GmbH, Druck: Druckerei Gesche GmbH

Ortsteil Langenberg

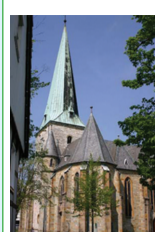

Die erstmals 1234 als Pfarre urkundlich erwähnte St. Lambertus und Laurentius Kirche besteht aus dem romanischen Westturm sowie aus dem im 16. Jahrhundert errichteten Langhaus. Im Jahre 1892 erfolgte die neugotische Erweiterung zum Hallenraum. In der Kirche befindet sich ein Taufstein mit Palmettenfriesen und Pilastern, der um 1220 bis 1240 zu datieren ist. Außerdem sind in der Kirche neugotische Ausstattungsgegenstände wie das Sakramentshäuschen, das Gestühl und die Beichtstühle gut erhalten. Heute ist die Pfarrkirche ein mächtiger, den Ortskern beherrschender Kirchenbau mit überregional bedeutendem romanischen Turm.

Im Dachreiter der evangelischen Friedenskirche befindet sich eine unter Denkmalschutz stehende, aus dem Jahre 1860 stammende Glocke. Es handelt sich dabei um ein sehr schönes Werk des für Westfalen bedeutenden Gießers Heinrich Ludwig Lohmeier aus Gütersloh.

Das unter Denkmalschutz stehende Gebäude Gut Geissel liegt eingebettet in eines der größten Waldgebiete im Kreis Gütersloh. Bereits 1291 wurde das Gut erstmals urkundlich erwähnt. Das heutige

Fachwerkensemble mit seiner kleinen barocken Gartenanlage stammt aus dem 18. Jhd. Seit 2006 findet dort im Rahmen der „Langenberger Kulturtage“ Lesungen und klassische Konzerte statt. Besichtigungen des geschichtsträchtigen Anwesens können nach vorheriger Terminabsprache durchgeführt werden.

Neben diesen Sehenswürdigkeiten lädt u.a. auch die Hohenfelder Privat-Brauerei, die mit einer 150 Jahre währenden Brautradition mit „Herz und Seele“ aufwarten kann, zu einer Besichtigung mit anschließender Verkostung ein.



Gartenbau Lohmann logo and address: Gartenbau Grabgestaltung Grabpflege Ga-la-bau, 33449 Langenberg, Merschweg 40a, Tel: (0 52 48) 76 43

Home and Flowers logo and address: Ingeborg Köpper, Kirchplatz 6 · 33449 Langenberg, Telefon: 0 52 48 - 82 44 40, Fax: 0 52 48 - 82 44 41, Mobil: 0176 - 23 58 82 01

PINOCCHIO KINDERMODEN logo and address: Hauptstraße 43 · 33449 Langenberg · Tel. 0 52 48 - 3 31 90 55, Markt 10 · 33378 Rheda-Wiedenbrück · Tel. 0 52 42 - 87 76

Tagespflege für Kinder im Rabennest logo and address: 8 Tagespflegeplätze für Kinder bis 8 Jahre, Öffnungszeiten: montags - freitags 7.30 bis 17.00 Uhr, Stromberger Str. 65a, 33449 Langenberg, Tel. 0 52 48 - 82 07 74

Ortsteil Benteler

Imnitten des Ortsteils befindet sich die sehenswerte Kirche der Pfarrgemeinde St. Antonius Benteler und bietet den Besucherinnen und Besuchern einen weiteren Anlass zum Rasten und Verweilen.

Die ursprüngliche Saalkirche mit Westturm und Chor wurde in den Jahren 1856 bis 1859 als Ziegelbau errichtet und 1912 bis 1914 um Querschiff, Südturm, Chor sowie nordöstlich vorgelagertem Sakristeibau erweitert. Kanzel, Hochaltar und Seitenaltäre stammen aus der bekannten „Wiedenbrücker Schule“. Dieser Sakralbau ist von kunsthistorischer und ortsgeschichtlicher Bedeutung.



Auf dem Kirchplatz vor der St. Antonius Kirche in Benteler kann außerdem das historische Turmuhraus mit dem liebevoll restaurierten, mechanischen Uhrwerk bewundert werden.

Das Naturgelände „Grüne Wiese“ auf dem Schulhof an der Liesborner Straße bietet neben dem angelegten „Kräutergarten“ die erloschene eiszeitliche Nistanlage in Form eines „Wildbienenstandes“.

Die Heimatstube Benteler wurde im Juni 2007 an der Vornholzstraße Nr. 3 (ehem. Fa. Schröder) neu eröffnet. Im Flur sind sakrale Gegenstände und eine historische Schulbank zu sehen.

Raum 1: Es ist eine historische Stube zu sehen. Raum 2: Es ist eine Küche mit zahlreichen alten Haushaltsgegenständen zu bestaunen. Raum 3: Es sind Geräte und Werkzeuge aus der Landwirtschaft und aus verschiedenen Gewerben ausgestellt.

Insgesamt können ca.2000 Exponate bewundert werden. Der Vorstand des Heimatvereins Benteler stellt interessierten Gruppen gerne diese Räume vor. Kontakt über Antonius Handling, Tel. 0 52 48 1 60 92 76

Weitere Informationen, Prospekte und Pläne erhalten Sie bei der ... Gemeindefürsorge Langenberg, Telefon: 05248/508-0, Internet: www.langenberg.de, e-mail: langenberg@gt-net.de

Zur Linde Cafe logo and address: 33449 Langenberg (direkt an der Kirche) Tel. 0 52 48 / 60 99 00 · www.cafe-zur-linde.de, Di.-So. 9.50-19.00 Uhr · Montag Ruhetag

Drehpunkt logo and address: Inh. Einar Kemper Merschweg 1 33449 Langenberg Tel. 0 52 48 / 60 99 00 · www.drehpunkt-gmx.de, dreh.fahrraeder@gmx.de, Fahrradhandel, www.drehpunkt-fahrradhandel.de

Lückemeyer logo and address: Ihr Fachgeschäft vor Ort, Optik · Uhren · Schmuck, Inh. A. Rutschke · Augenoptikermeisterin, Hans-Böcker-Straße 6 · 33449 Langenberg, Tel. 0 52 48 - 905 · fax 67 79, e-mail: optik-lueckemeyer@gmx.de

Ortskern Langenberg map with street names, landmarks, and scale 1:10 000

Ortskern Benteler map with street names, landmarks, and scale 1:10 000

LANGENBERGER BIERDEPOT logo and address: Service rund um's feiern!, Getränkemarkt Party-service, Getränkemarkt - Party-service, Hans-Böcker-Str. 2 · 33449 Langenberg, Tel. 0 52 48 - 82 04 15 · Fax 0 52 48 - 82 04 14

Dres. med. Meyer & Meyer logo and address: Gesundheitspraxis, Allgemeinmedizin - Akupunktur Ernährungsmedizin - Umweltmedizin Betriebsmedizin - Notfallmedizin, 33449 Langenberg / West. - Pastorskamp 9, Telefon: 0 52 48 / 74 74 - www.DresMeyer.de

Capri logo and address: Inh. Santilippo Carmelo Hauptstraße 25 33449 Langenberg, Tel. 0 52 48 82 48 25, Mobil: 0170 957 54 85, Fax: 0 52 42 4 65 41, santilippocarmelo@web.de, www.gelateria-capri.de

Hotel Otterpohl logo and address: Zimmer mit Dusche/WC, Kabel-TV · Telefon · WLAN großer Parkplatz und Garagen Biergarten Räumlichkeiten für Feiern aller Art bis 120 Personen, Hauptstraße 1 33449 Langenberg, Tel. 0 52 48 / 8 00 80, Fax 0 52 48 / 80 08 49, www.hotel-otterpohl.de

PETER SCHÖNE logo and address: ALUSBAU TROCKENBAU FLIESENVERLEGERE, 33448 Langenberg-Benteler · Münsterlandstr. 65 · Tel. 0 52 48 / 82 00 09 · Funk 0177 / 9 33 87 44

ZIMMEREI FORTHAUS logo and address: Zimmerer Forthaus Meisterbetrieb, Rietberger Str. 76 33449 Langenberg, Fax: 0 52 48 / 82 49 17, Fax: 0 52 48 / 82 49 16, M.Forthaus@web.de

Südhoff Erdbau GmbH logo and address: Abbruch Erdarbeiten Kanalschlüsse, Norbert Südhoff, Matheweg 3 33449 Langenberg, Tel. 0 52 48 - 70 62 · Fax: 0 52 48 - 60 91 57 · Erdbau@aol.com

Margret Nienkemper logo and address: Vereins- Werbe- und Kirchenfahnen, maschinengestickte Bannerfahnen, Alu - Fahnenmasten (versch. Ausführungen) Schützen- und Vereinsbedarf, Orden- und Ehrenzeichen, WERBEARTIKEL jeglicher Art!, 33449 Langenberg-Benteler · Tel. 0 52 48 / 69 92 04 · Mobil 0171 / 34 15 585, nienkemper-werbung@t-online.de

rooms logo and address: Wohnen schlafen deko, Möbel-Lagerverkauf & -Agentur, Markenartikel, Lagerverkauf, 33449 Langenberg · I-51 · 33449 Langenberg I K.-H. Ewers 1, Tel. 01 60 / 94 93 64, www.rooms-wohnen.de

L. Fleischer logo and address: Heizung, Sanitär, Kamin, 33449 Langenberg, Tel. 0 52 48 / 60 91 40, Tel. 0 52 48 / 82 05 81, Mobil: 0172 / 5 29 81 87, E-Mail: info@fleischer.de, www.l-fleischer.de

Keller Rohbauten Anbauten Umbauten logo and address: Bauunternehmung GmbH & Co. KG, Meisterbetrieb, Schlüsselfertiges Bauen, Kreuzstraße 2 33449 Langenberg, Tel. 0 52 48 / 10 30, Fax 0 52 48 / 3 91

Gasthof Schrage Hotel-Restaurant logo and address: Westfälische Küche, Biergarten, Partyservice, Bundeskegelbahnen, Gesellschaftszimmer bis 100 Personen, 33449 Langenberg-Benteler · Bundesstraße 55 · Tel. (0 52 48) 81 11 80

BÜCKER GETRÄNKE logo and address: 33449 Langenberg · Benteler Königsallee 25, Tel.: 05248 - 609067, FAX: 05248 - 609099

Streifenverzeichnis map showing street names and house numbers from Ackfelder Straße to Strödgartenweg



Straßen- und Freizeitkarte mit Jakobsweg



Gewerbegericht Langenberg und Gemeinde Langenberg www.langenberg.de

Maßstab 1 : 20.000 - empf. Schutzgröße 2 - Euro

Sind Sie lieber Kunde oder auch Eigentümer einer Bank? Jeder Mensch hat etwas, das ihn antreibt. Wir machen den Weg frei. Unsere Mitglieder sind zugleich unsere Mit Eigentümer und haben genau eine Stimme. Nicht mehr, nicht weniger. Das gilt seit Gründung der ersten Genossenschaft 1843. Werden auch Sie Mitglied und Mit Eigentümer der Volksbank Rietberg eG und profitieren Sie von umfassender Transparenz, weitgehendem Mitbestimmungsrecht und exklusiven Mehrwert. Sprechen Sie mit Ihrem Berater, rufen Sie uns an (05244 9207-0) oder gehen Sie online: www.volksbank-rietberg.de/mitgliederschaft.

Volksbank Rietberg eG logo and address: 33449 Langenberg-Benteler · Münsterlandstr. 65 · Tel. 0 52 48 / 82 00 09 · Funk 0177 / 9 33 87 44

PASSGANG-BAU logo and address: Bauunternehmen | Architekturbüro | Schlüsselfertiges Bauen, Liesborner Straße 36 Fon: 0 52 48 / 82 56 00, D-33449 Langenberg info@passgang-bau.de, BERATUNG · PLANUNG · AUSFÜHRUNG

St. Antonius Altenpflegeheim logo and address: Träger: Verein katholischer Altenhilfe e.V. Paderborn, Pfarrgemeinde St. Lambertus und Laurentius Langenberg, 33449 Langenberg · Wadersloher Straße 15, Tel. 0 52 48 81 10 40 · Fax 0 52 48 8 11 04 24, antonius@vka-ev.de · www.vka-ev.de

Immer da, immer nah.

PROVINZIAL
Die Versicherung der & Sporttasche

Ihre Provinzial Geschäftsstelle
Franz-Josef Kühmann
 Hauptstraße 27, 33449 Langenberg, Tel. 05248/7788
 Kleestraße 22, 33378 Rheda-Wiedenbrück-St. Vit
 Tel. 05242/377676, kuehmann@provinzial.de

Als einzige Freilichtbühne im Kreis Warendorf bieten wir Ihnen Amateurtheater, das geprägt ist vom ehrenamtlichen Wirken der Mitglieder in allen Altersgruppen. Erleben Sie zwischen Mai und September Theaterstücke für Kinder und für Erwachsene.

Gemessen Sie die besondere Atmosphäre innerhalb der Burgmauern auf dem Burgplatz in Stromberg vor der historischen Kulisse der Heilig-Kreuz-Kirche. Das Programm und die Termine finden Sie auf unserer Homepage.

Burgbühne Stromberg e.V.
 Burgbühne Stromberg e.V.
 Burgbühne Stromberg
 33302 0486-Stromberg
 Telefon 0 52 29 84 84
 Fax 15 09 - 20 08 Ubr
 Mo. - Fr. 09.30 - 12.30 Uhr

Weitere Informationen unter:
 www.burgbuehne.de
 www.burgbuehne.de
 www.burgbuehne.de

GROßVOELLERBAU
GmbH & Co. KG

wir bauen schlüsselfertig!

Architekturbüro - Immobilienbüro - Bauunternehmen
 Wir bauen und planen für Sie Doppelhäuser, Einfamilienhäuser und Eigentumswohnungen auf Ihren und unseren Grundstücken!

Einfamilienhäuser
 Doppelhäuser
 Mehrfamilienhäuser
 Landeshausbau

Senioren- / Pflegehäuser
 Industriehäuser
 Landschaftsbau

33449 Langenberg - Kirchplatz 2 - Telefon 0 52 48 / 77 58 - Mobil 0172 - 7 38 20 28

ELEKTRO HEIZUNG SANITÄR

40-jähriges Know-How im Bereich Elektro-, Heizung- und Sanitärleistungen
 zukunftsfähige Heizungsmodernisierung und Altsanierung
 Individuelle Badplanung und Beratung nach Maß

P&K

www.plitzko-kriedemann.de

Paul Plitzko e.K. | Inh. Manfred Kriedemann
 Klüttenstraße 2 | 33449 Langenberg
 T. 05248 7969 | F. 05248 680
 E. info@plitzko-kriedemann.de

BERNHARD LOHMANN GmbH & Co.
 Nahverkehr und Baustoffgroßhandel

33449 Langenberg • Waldstraße 1
 Tel. (0 52 48) 82 02 15
 Fax (0 52 48) 82 27 87

Tischlerei & Bestattungen

Claus H. Dohr
 seit 1892

Mauritz 45 • 59329 Wadersloh
 Telefon 0 25 23 / 14 79
 www.tischlerei-dohr.de

Qualifizierter Handwerksbetrieb im Netzwerk „Zuhause sicher“

Ladenbau
 Design & Konzept

Individuelle & kreative Möbel nach Wunsch

Winkelstraße 2
 Gewerbegebiet Bentelerstr.
 33449 Langenberg

Tel.: 05248 824213 0
 Fax: 05248 824213 99
 mail: info@ladenbau.de
 Internet: www.lb-ladenbau.de

Rosenthal Spedition GmbH

Bahnhofstraße 11 • 33449 Langenberg

Tel. 0 52 48 - 811 00 0
 Fax 0 52 48 - 811 00 20

rosenthal-langenberg@t-online.de
 www.spedition-rosenthal.de

Heinrich Süwolto

Zentralheizungs- und Lüftungsbaumeister
 Gas- und Wasserinstallateurmeister
 Elektroinstallateurmeister

Heizungsbau - Bauklammerel
 Gas- u. Wasserinstallation
 Elektroinstallation

33449 Langenberg-BENTELER • Stukendamm 24
 Tel. 0 52 48 / 60 94 58 • Fax 60 95 43

Nienkemper Bauunternehmung GmbH

Stukendamm 64
 33449 Langenberg/Benteler
 Telefon: 0 52 48 / 60 96 44
 Telefax: 0 52 48 / 60 91 24
 www.nienkemper-bau.de
 nienkemper@gmx.de

• Erdarbeiten
 • Entwässerungsarbeiten
 • Mauerwerk
 • Schlüsselfertiges Bauen

• Beton- und Stahlbetonarbeiten
 • Landwirtschafliches Bauen

Hof Cramer

• Landcafé • Partyscheune • Biergarten
 • Hofladen • Landgasthof • Partyservice

Donnerstag und Freitag ab 17.00 Uhr
 Samstag ab 15.00 Uhr
 Sonn- und feiertags ab 11.00 Uhr
 Für Gruppen jederzeit auf Anmeldung

Fechtelstr. 4 • Langenberg-Benteler • Tel. 0 52 48 - 60 96 30
 info@hof-cramer.de • www.hof-cramer.de

FRENSER

• Abbruch
 • Container
 • Abfallbeseitigung

Eduard Frenser
 33307 Rietberg-Mastholte • Hammoor 16
 Telefon 0 29 44 / 10 36 • Fax 0 29 44 / 69 62

CHRISMANN
 Holzwerkstoffe

Rietberger Str. 9 | D-33449 Langenberg | Tel.: 05248-8106-0 | www.christmann.de

Ihr VOLLANBIETER in Holzwerkstoffen

SWL HOLZPLATTEN Betriebs-GmbH
 Lippstädter Straße • 33449 Langenberg
 Tel. 05248/509-0 • Fax 05248/1591
 info@swl.com • www.swl.com

BORGENDORF

Hauptstraße 52
 33449 Langenberg
 borgdorf@online.de
 0177-754 3 754 oder
 ab 16.00 Uhr 05248-6969
 www.fahrschule-borgdorf.de

Seit 1985

Die Fahrschule
 • Qualitätsausbildung in allen Klassen
 • Beste Prüfergebnisse - über 6.000 Ausbildungen
 • Bestes Preis-Leistungs-Verhältnis
 • Lerntraining montags bis donnerstags 17.00 - 19.00 Uhr

Die Seminare
 • Aufbau Seminare für Fahranfänger mit Probezeit
 • Fahrtaugungsseminare zum Punktabbau
 • Beratung nach Entzug (IMPU)
 • Eignungsberatung für Senioren 65+

Die Fahrerakademie
 • Weiterbildung / Module für LKW- und Busfahrer/innen
 • Gefahrgut-Fahrschulungen und Staplerausbildung
 • Mitglied der Arge Verkehrsakademie Gütersloh

Anmeldung: Montag bis Donnerstag 17.00 - 19.00 Uhr
 Unterricht: Montag + Mittwoch 19.00 - 20.30 Uhr

SOLIDES HANDWERK GUTER SERVICE

AUTOHAUS RECKHAUS

Reckenberger Straße 22
 33449 Langenberg
 Telefon 0 52 48 / 82 18 0
 info@autohaus-reckhaus.de
 www.autohaus-reckhaus.de

Krähenhorst Baugeschäft GmbH & Co. KG

MEISTERBETRIEB

Krähenhorst Baugeschäft LANGENBERG

Wir planen und bauen

- Hochbau
- Keller
- Hallenbau
- Rohbau
- Schlüsselfertig


Lippstädter Straße 77 • 33449 Langenberg
 Telefon 0 52 48 / 3 68 • Fax 0 52 48 / 68 61
 www.kraehenhorst.de • mail@kraehenhorst.info

Dr. Foerster, Schäfer & Wiesner
 RECHTSANWÄLTE • FACHANWÄLTE • NOTARE

Kompetente Dienstleistungen in allen rechtlichen Angelegenheiten.

Spezialisierte Rechtsanwältinnen und Fachanwältinnen stehen Ihnen mit besonderem Schwerpunkt im Familienrecht, Erbrecht, Verkehrsrecht, Gewerblichen Rechtsschutz, Arbeitsrecht, Mietrecht, Baurecht und Gesellschaftsrecht zur Verfügung.

Hauptstraße 51 | 33449 Langenberg | Telefon 0 52 48 / 9 97
 Fax 0 52 48 / 72 31 | www.foerster-schaefer.de

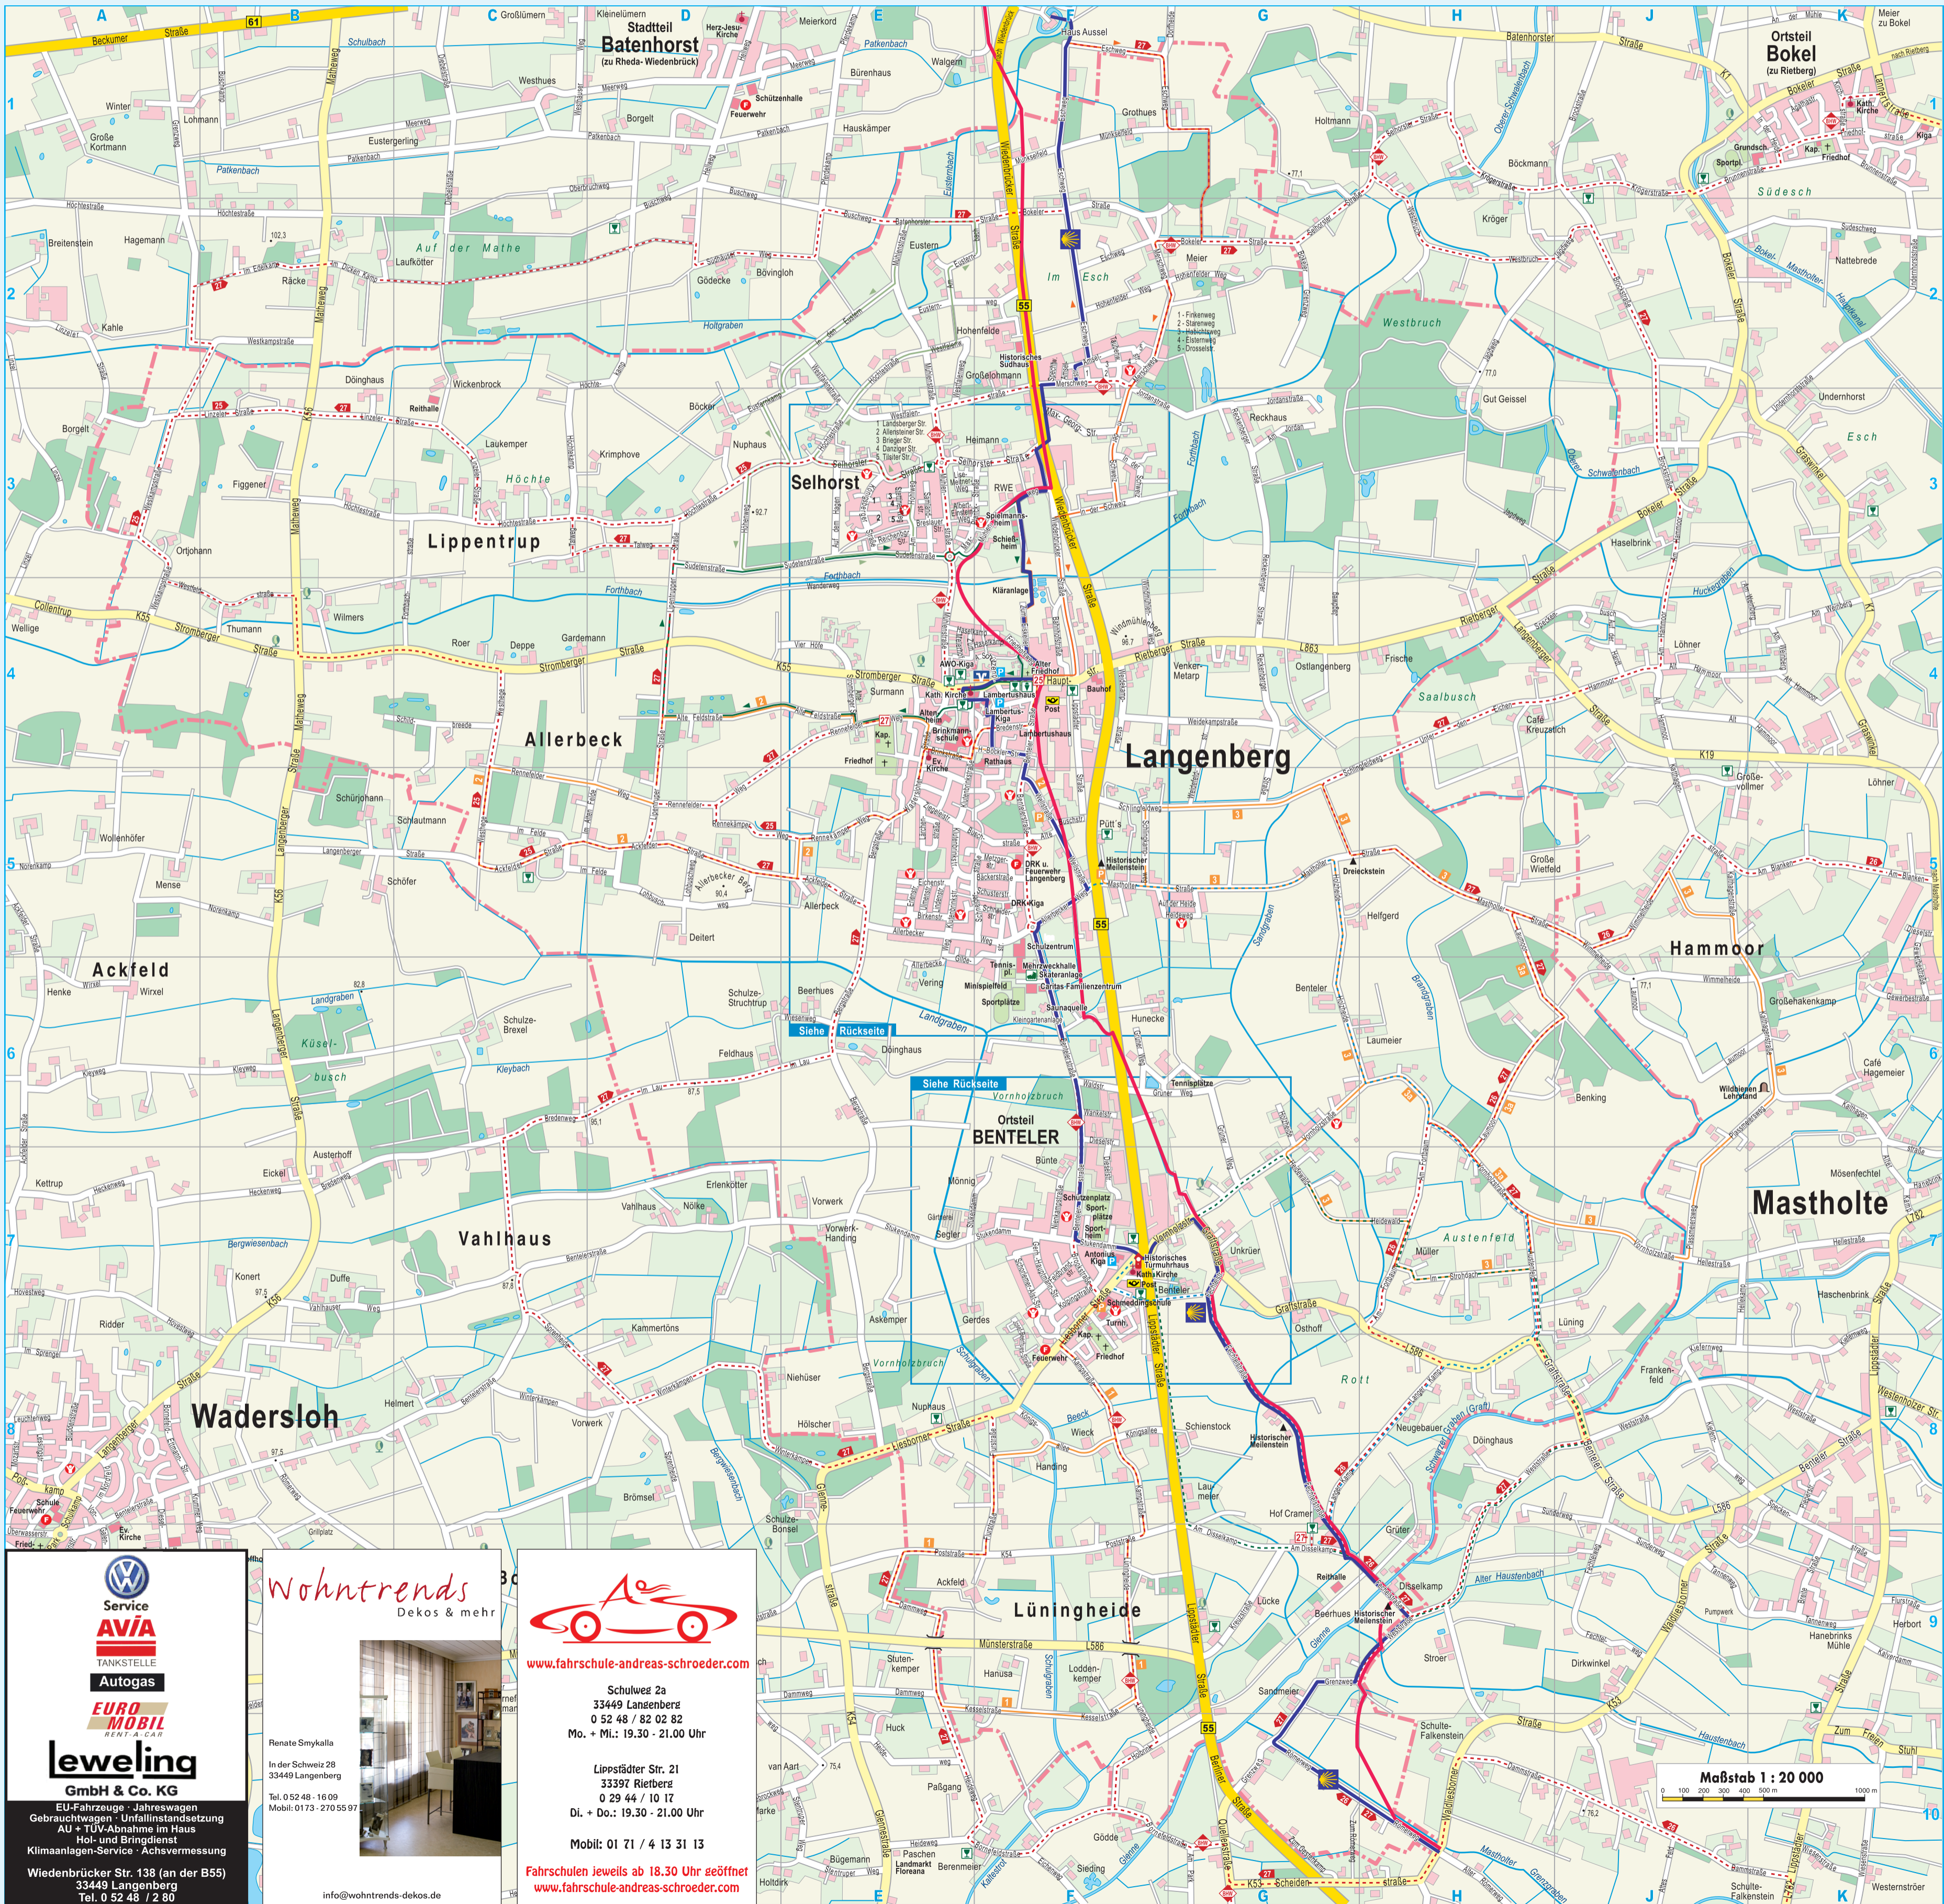

Sie wollen rundum abgesichert sein?

Richtig vorsorgen ist gar nicht so schwer. Vorausgesetzt, Sie nehmen sich die Zeit und werden gut beraten. Lassen Sie uns Ihre Fragen doch ausführlich und in aller Ruhe besprechen.

Michael Praest
 Hauptvertretung der Allianz
 Bentelerstr.26
 33449 Langenberg
 info@allianzpraest.de
 www.allianzpraest.de
 Tel. 0 52 48 10 55
 Fax 0 52 48 18 84

Allianz

Radwanderwege

R25 Über die Langenberger Höhen

Streckenverlauf: Langenberg - Allerbeck - Lippentrup - Selhorst - Langenberg

Länge: 14 km
 Fahrzeit: 1,5 Std.
 Steigungen: leichte bis mittlere

R26 Im Südkreis

Streckenverlauf: Mastholte - Haustenbach - Südliche Kreisgrenze - Schwarzer Graben - Landgraben - Hammoor - Mastholte

Länge: 20 km
 Fahrzeit: 4,2 Std.
 Steigungen: keine

R27 Rund um Langenberg

Streckenverlauf: Langenberg - Allerbeck - Lippentrup - Haus Aussel - Hammoor - Bad Waldliesborn - Vahlhaus - Allerbeck - Langenberg

Länge: 39 km
 Fahrzeit: 4,2 Std.
 Steigungen: leicht bis mittlere, überwiegend im Westteil

Nordic-Walking-Routen

Zwei Brücken Rundweg 1

Gestort wird in südlicher Richtung auf dem Radweg R 45. Die Strecke führt durch ein Gebiet mit lockerer Bebauung, vielen Kopfwäldern und Eichenbäumen. Von der ersten Brücke hat man einen schönen Rundblick auf die Münsterländische Parklandschaft und den Kurpark von Bad Waldliesborn. Nach der zweiten Brücke geht es durch einen kleinen Wald, Hölke genannt, wieder zurück zum Startpunkt.

Parkplatz: Schmiedeschule, Liebigstr. Nr. 31, Langenberg
 Distanz: 6,7 km
 Bodenbeschaffenheit: 100% hart

Allerbecker Weg 2

Die Route durch leicht hügelige Landschaft von Langenberg ist leicht und daher insbesondere für Anfänger geeignet. Gestartet wird in Richtung ev. Kirche, ehe sie von dort aus nach Süden geht. Nach wenigen hundert Metern verlässt man die geschlossene Bebauung und kann links und rechts des, mit allen Kopfwäldern gesäumten Weges, Stachel- und auch Johannisbeersträucher entdecken. Weiter geht es vorbei an den Windrädern auf einen kleinen Anstieg. Richtung Norden kann man bei klarem Wetter den Teutoburger Wald, im Süden sogar auch das Saenland erkennen.

Parkplatz: Brinkmannschule, Schulstraße 18-22, Langenberg
 Distanz: 7,8 km
 Bodenbeschaffenheit: 100% hart

Püt's Wanderweg 3

Vorbei am alten Meilenstein nach „Cain 25 Meilen“ bewegt man sich in östlicher Richtung. Nach zirka 1,8 km findet man auf der rechten Seite einen alten Grenzstein, der nach Jahrzehnte langem Streit zwischen den Fürstbischöfen von Münster und Osnabrück gesetzt wurde. Nach weiteren tausend Metern, am Wegkreuz mit einer Inschrift für Wanderer, kann man sich für verschiedene Strecken entscheiden. Die kürzere Route führt durch das Launmoor, an dieser Strecke liegt ein Waldlehrpfad. Die längere Strecke führt weiter durch die Felder und Wiesenslandschaft bis an die Grenzen von Mastholte. Besonders erwähnenswert sind noch die vielen schönen und zum Teil auch seltenen Birkblöcke am Wegesrand.

Parkplatz: Am Püt's, Lippstädter Straße 123, Langenberg
 Distanz: 11,9 km, Kurvenstein 7,6 km
 Bodenbeschaffenheit: 100% hart

Wanderwege

„Durch die Schweiz“, 2 Std., 7 km

Start und Ziel Parkplatz Minipreis, über den Friedhofsweg zum Eskeiler, B 55 über die Angeltreuzung zum Alerschwag. Dann große Runden über den Eschweg am Haus Aussel vorbei und zurück zur Bokeler Straße. Hier dem Mersching folgen bis „in die Schweiz“. Hier wieder über die B 55, die alle Lippstädter Straße am alten Bahnhof vorbei, zurück zum Ausgangspunkt.

„Am Forthbach“, 1,5 - 2 Std., 6 km

Start und Ziel Parkplatz Elli-Mark, Hauptstraße, Brills Weg, Alleenheim, dann am Friedhof entlang. Alle Feldstraße, Lippentrupe Straße über den Forthbach hinweg die hügelige Landschaft erleben bis zur Sudetenstraße. An den neuen Baugruben westlicher und östlicher Strohgarten entlang zum Mühlenweg. Am alten Eskeiler entlang den Forthbach wieder überqueren bis zur Hauptstraße und dann in Richtung Ausgangspunkt zurück.

„Selhorster Runde“, 2,5 Std., 8,5 km

Start und Ziel Gaststätte „Der Grieche“, Selhorster Straße bis zur Höchststraße, dann rechts über die Mühlentstraße hinweg bis in den Eulenberg. Hier übersteigt nach die Wiesenslandschaft. Die Bokeler Straße überquert den Eulenberg, die nördliche Grenze von Langenberg. Über die Mühlentstraße, in den Eulenberg, Eulenberg, Höchststraße erreicht man den Hohenweg. Von hier hat man einen schönen Blick auf den Dorfkern. Dann der Sudetenstraße folgen bis zum Hohlweg. Dort ist die Grenze zwischen altem und neuem Wohngebiet Strohgarten. Bis zur Selhorster Straße hinaufgehen und zum Ausgangspunkt zurück.

„Bürgermeisterrundweg“, 3 Std., 11 km

Der Weg führt durch die Parklandschaft Benteler's mit schönen Hofanlagen und historischen Sehenswürdigkeiten. Einkehrmöglichkeit bei Püt's und im Gasthof Schrage.

„Strohdehweg“, 2,5 Std., 7 km

Leichter Naturerlebnisweg mit schönen Vorgärten, Sehenswürdigkeiten und Einkehrmöglichkeit im Hof Cramer.

„Jakobsweg“

Durch die Erforschung und Wiederbelebung des bald tausendjährigen Pilgerweges wurde ein großer mittelalterlicher Schatz gehoben. Seit Jahren schwillt der Pilgerstrom nach Santiago aus ganz Europa kontinuierlich an. Erreichlich dabei: Heute erlangen Menschen aller Konfessionen der Faszination und dem Geheimnis des Pilgers auf dem neu ins Bewusstsein gebrachten Weg. Dieser wiederbelebte Pilgerweg durch Westfalen führt durch Langenberg und Mastholte. Vorbei an dem „Historischem Hohenfelder Brauhaus“ und über tausendjährigen Kirche St. Lambertus und Laurentius findet man das Cafe „Zur Linde“ in dem schon die spätmittelalterlichen Pilger einkehrten. Der geschichtliche Platz vor der „Linde“ hat eben unter dieser Linde eine Erinnerung daran erhalten, dass es eine Zeit gab, in der man auf dem Weg in Benteler verläuft der Pilgerweg vorbei an der Kirche St. Antonius und dem Gasthof Schrage. Vor Verlassen Bentelers können heutige Pilger letztendlich im Hof Cramer Bewirtung erlangen und werden dabei vor dem Hof durch eine kleine Kapelle mit einer Jakobusstatue begrüßt.

Historische Wegführung